

PROJEKT MUZEUM PIOTRA KWITA W ZALESIU
MACIEJ OLCZAK



WIDOK OD STRONY POŁUDNIOWO-ZACHODNIEJ



WIDOK OD STRONY POŁUDNIOWEJ




WIDOK OD STRONY POŁUDNIOWEJ




WIDOK Z GÓRY




WIDOK OD STRONY POŁUDNIOWO-WSCHODNIEJ

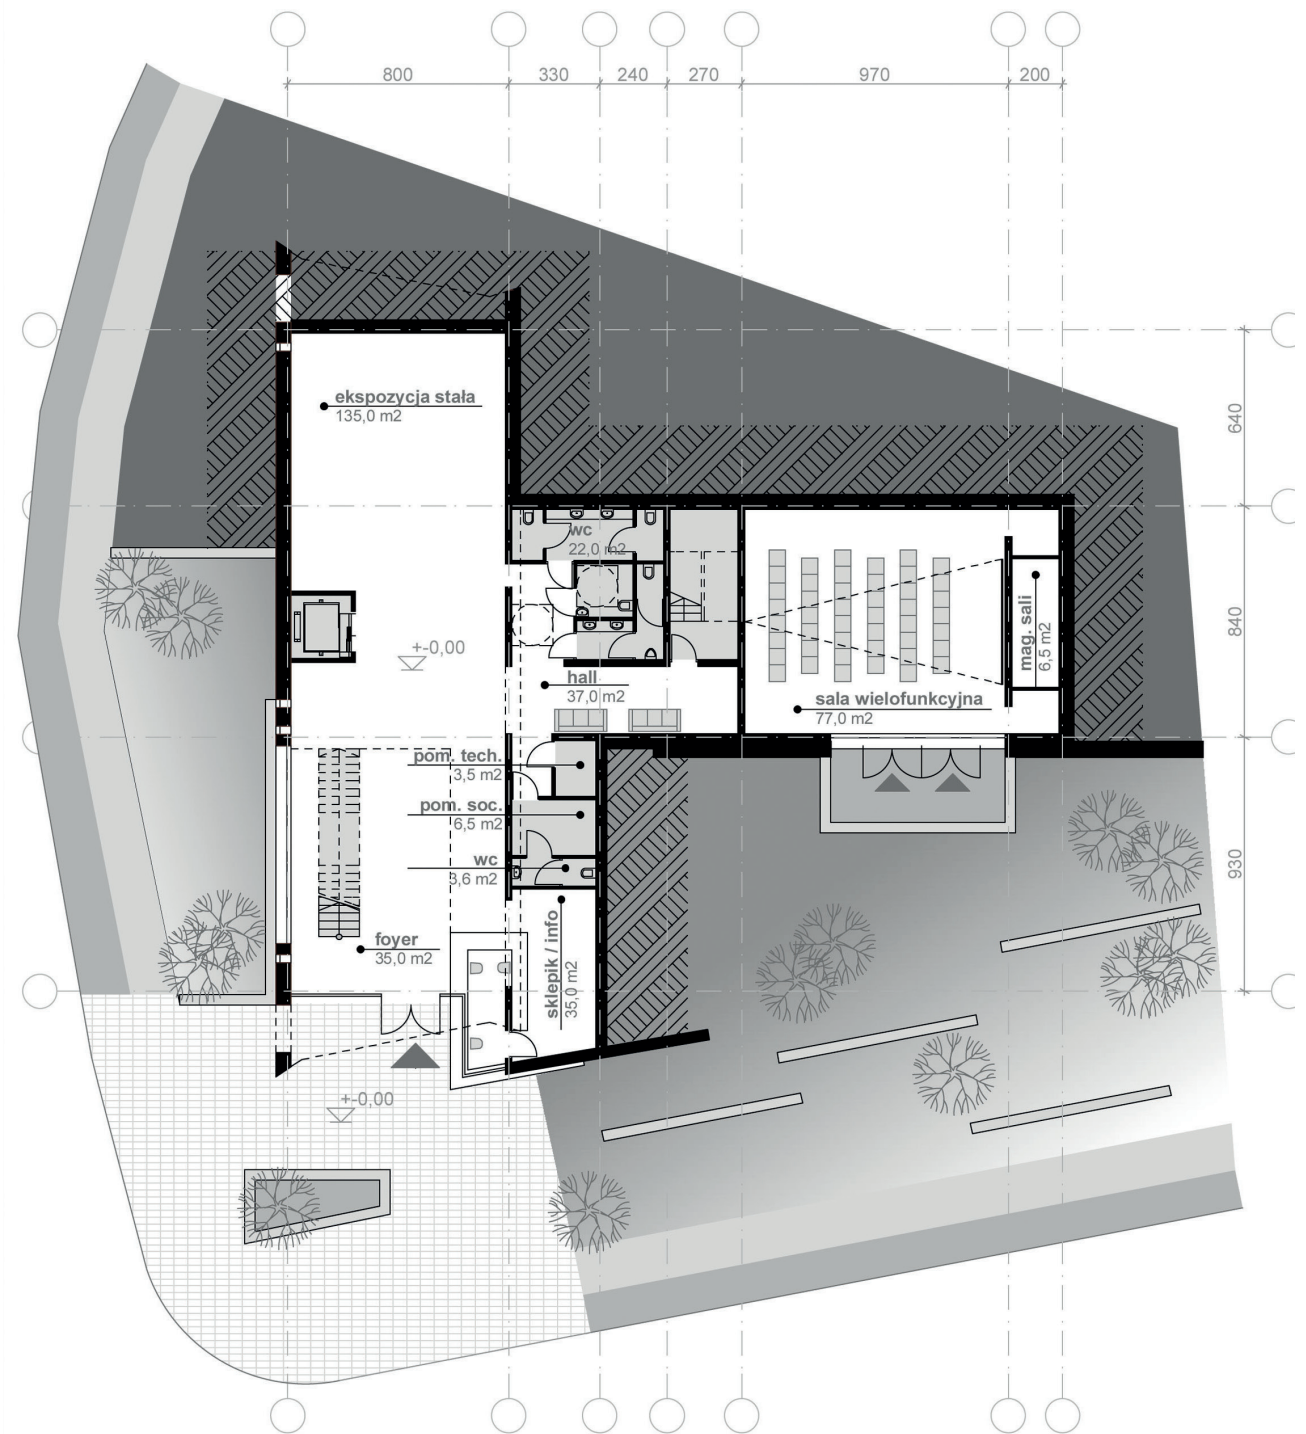

rzut przyziemia / 1:250

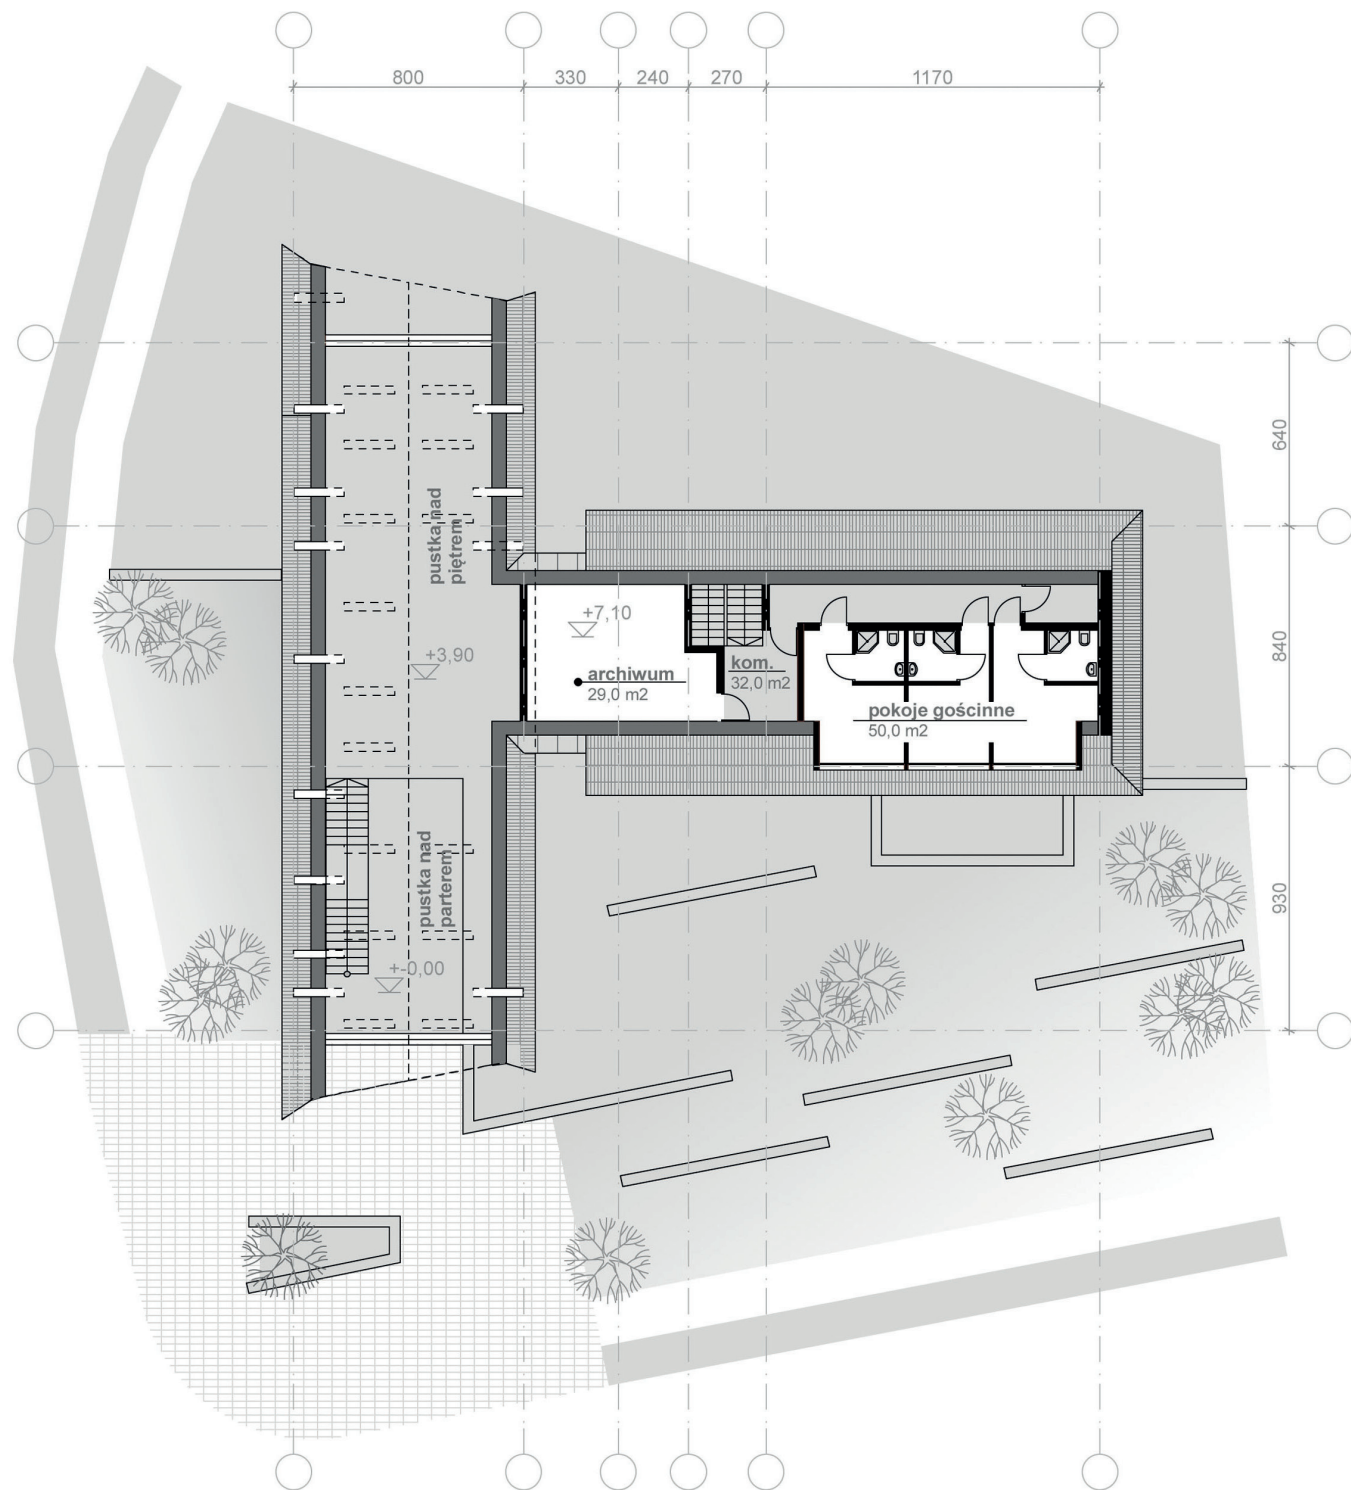

rzut poddasza/ 1:250

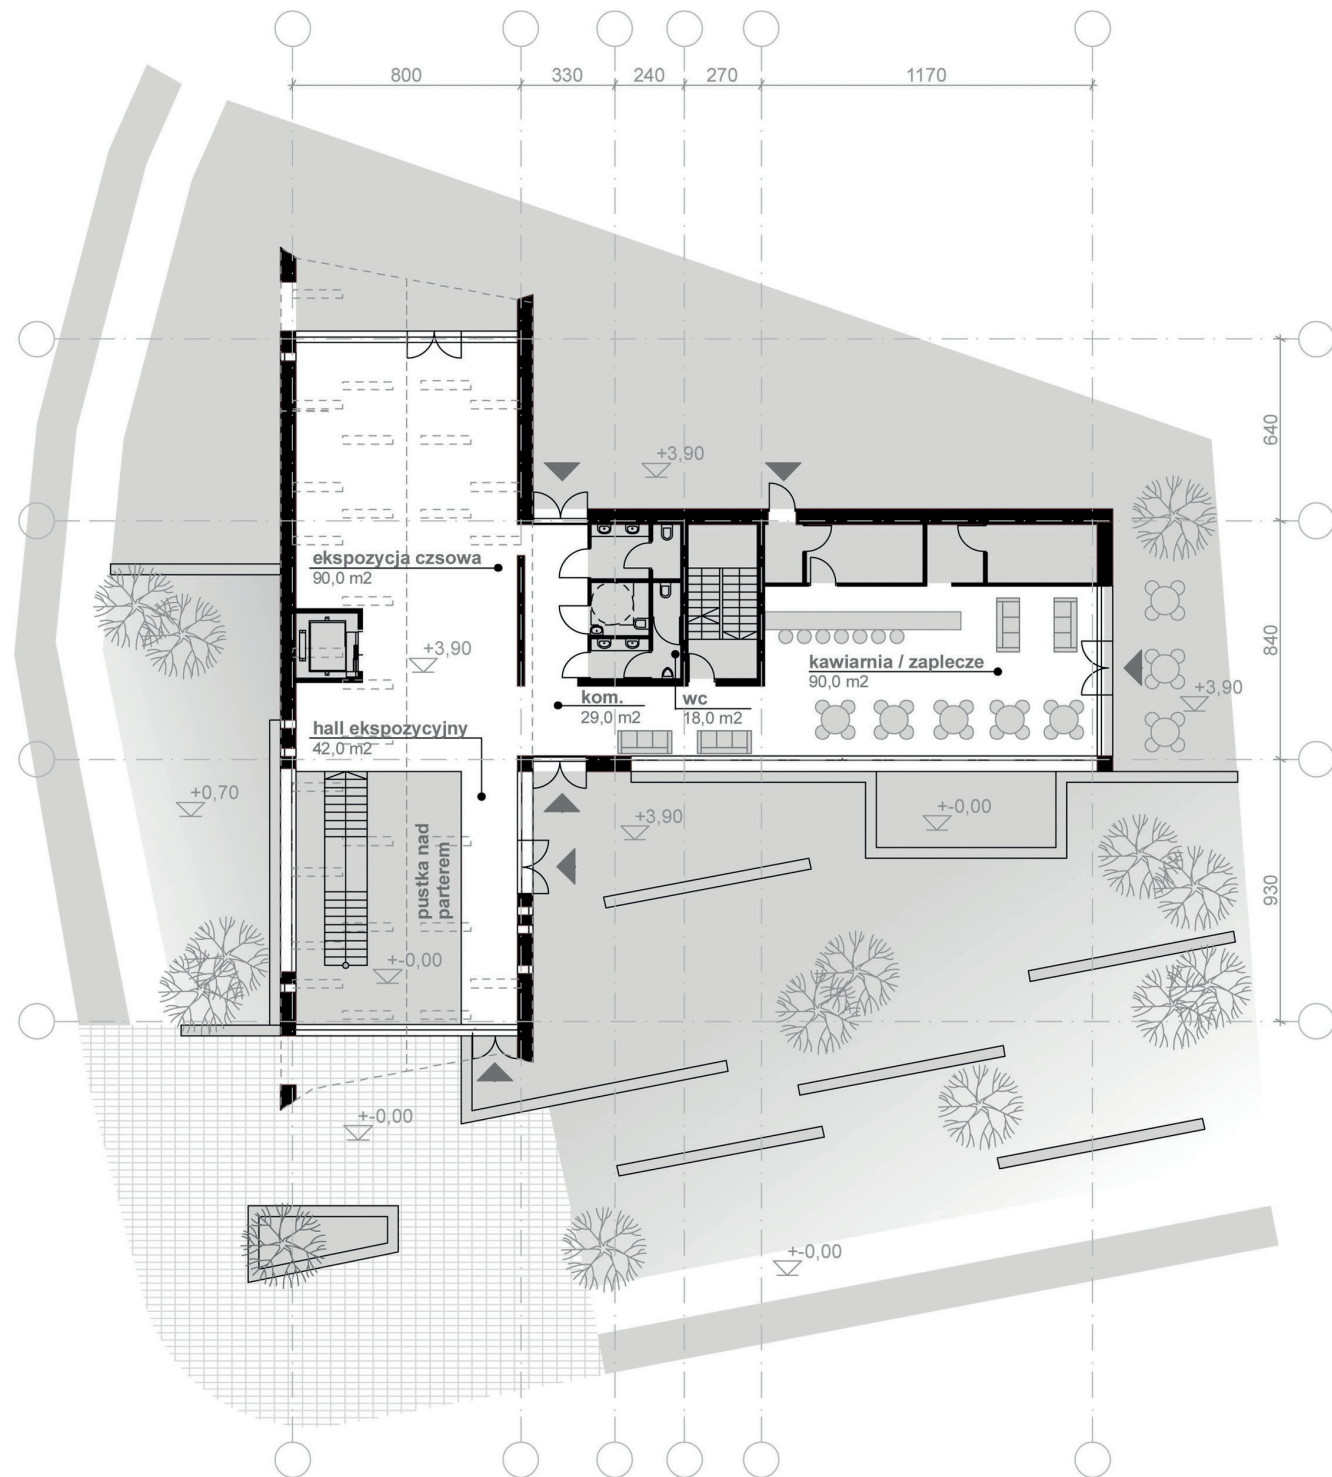

rzut piętra/ 1:250